


Pos-Nr.	Benennung	Stk.
1	Steher	4
2	Einschub Boden	4
3	Einschub Decke	4
4	Lüfterhalter	2
5	Versteifung	4
6	Halter Stützgriff	4
7	Boxhalter	2
8	Holzplatte für Lüfterbefestigung	1
9	Holzplatte für Stützgriffbefestigung	2
10	GIS WC Sig 12 Geberit 461.316.00.5	1
11	Unibox 720	1
12	Schraubverbindung - Hammerkopfschraube M8x25 - Mutter DIN934_M08 - Scheibe DIN125_M08	6
13	Schraubverbindung - Hammerkopfschraube M8x25 - Mutter DIN934_M08	38
14	Schraubverbindung - Spannplattenschraube 4.5x20	22
15	PE-Anschlussbogen 366.925.16.1	1
16	Übergangsstück DN110/90 für WC-Anschlussbogen	1
17	Schallschutzmatte für Boden und Decke	8
18	Schwerlastankerbolzen M8x80	16
19	Geberit Anschlussgarnitur-Set: 152.426.46.1 19.1: 1 x Ablaufstutzen 19.2: 1 x Einlaufstutzen 19.3: 2 x Bundhülse 19.4: 3 x Scheibe 19.5: 2 x Abdeckkappe	1
20	Geberit Schallschutzset: 156.050.00.1 20.1: 1 x Schallschutzmatte 20.2: 2 x Schallschutzhülse 20.3: 2 x Scheibe	1

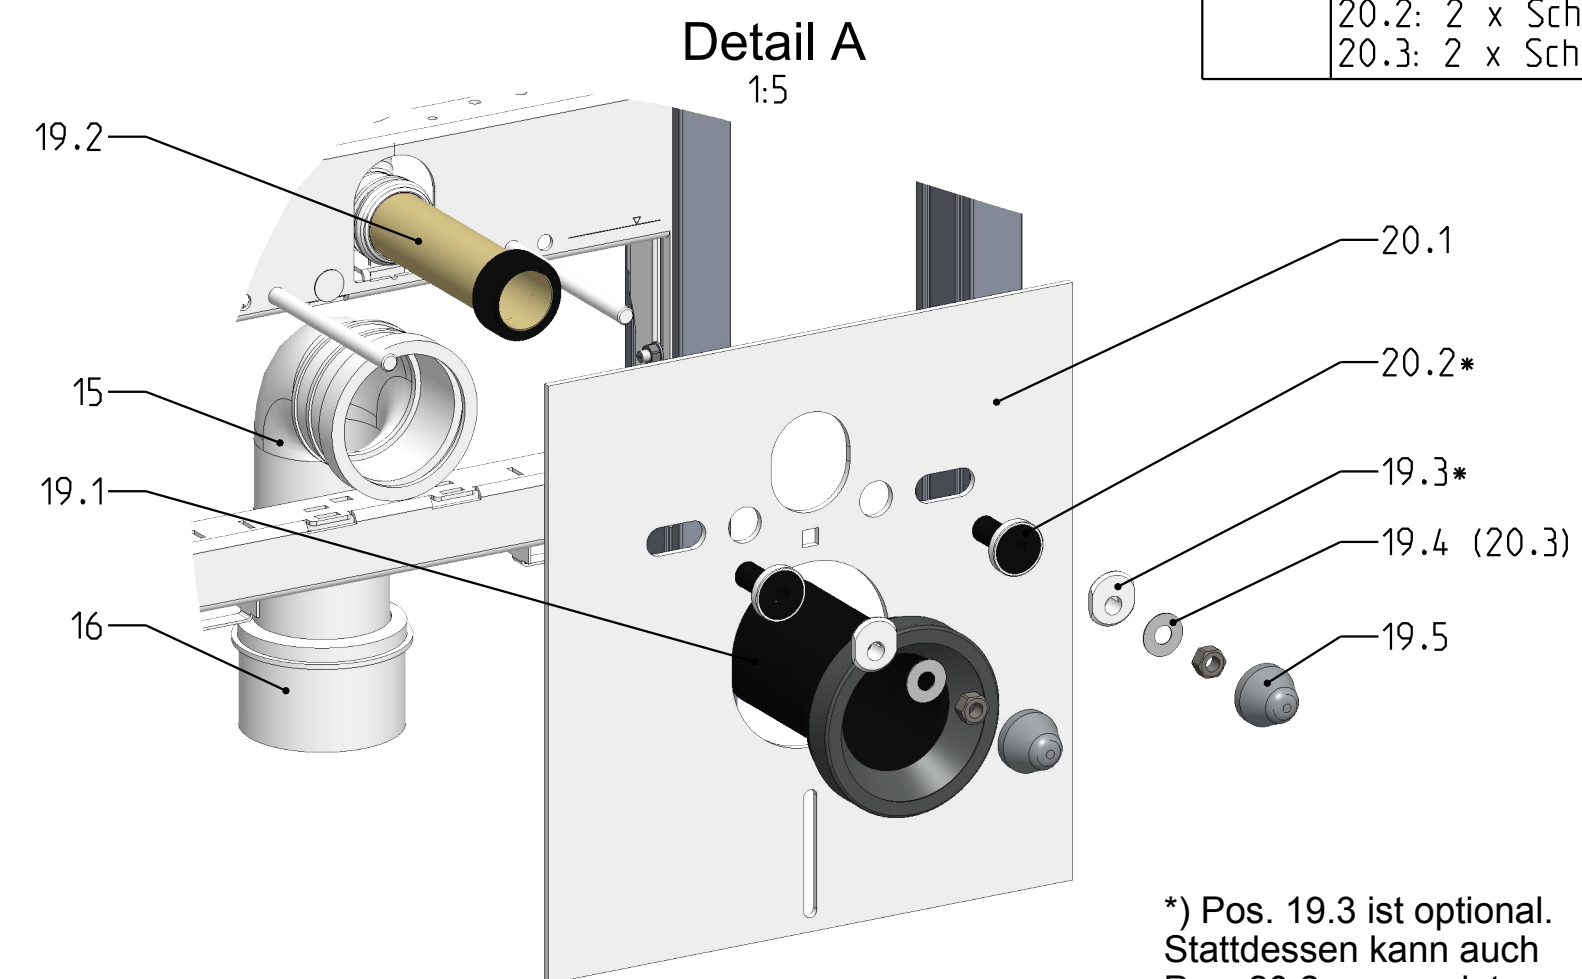

*) Pos. 19.3 ist optional.
Stattdessen kann auch
Pos. 20.2 verwendet werden.

Maß und technische Änderungen vorbehalten. Für die Richtigkeit der Angaben, die sich auf Fremdprodukte beziehen, übernehmen wir keine Gewähr. Alle Rechte vorbehalten. Änderungen, Nachdrucke und fotomechanische Wiedergabe, auch auszugsweise, bedürfen der ausdrücklichen Genehmigung der Firma MHS Montagesysteme für Heizung und Sanitär, A-8510 Stainz.