


Pos-Nr.	Benennung	Stk.
1	Steher	4
2	Einschub Boden	4
3	Einschub Decke	4
4	Versteifung	1
5	Versteifung	4
6	Halter Stützgriff	4
7	Holzplatte für Stützgriffbefestigung	2
8	GIS WC Sig 12 461.311.00.5	1
9	Schraubverbindung - Hammerkopfschraube M8x25 - Mutter DIN934_M08 - Scheibe DIN125_M08	6
10	Schraubverbindung - Hammerkopfschraube M8x25 - Mutter DIN934_M08	32
11	Schraubverbindung - Spannplattenschraube 4.5x20	12
12	Schallschutzmatte für Boden und Decke	8
13	Schwerlastankerbolzen M8x80	16
14	Geberit Anschlussgarnitur-Set: 152.426.46.1 14.1: 1 x Ablaufstutzen 14.2: 1 x Einlaufstutzen 14.3: 2 x Bundhülse 14.4: 3 x Scheibe 14.5: 2 x Abdeckkappe	1
15	Geberit Schallschutzset: 156.050.00.1 15.1: 1 x Schallschutzmatte 15.2: 2 x Schallschutzhülse 15.3: 2 x Scheibe	1

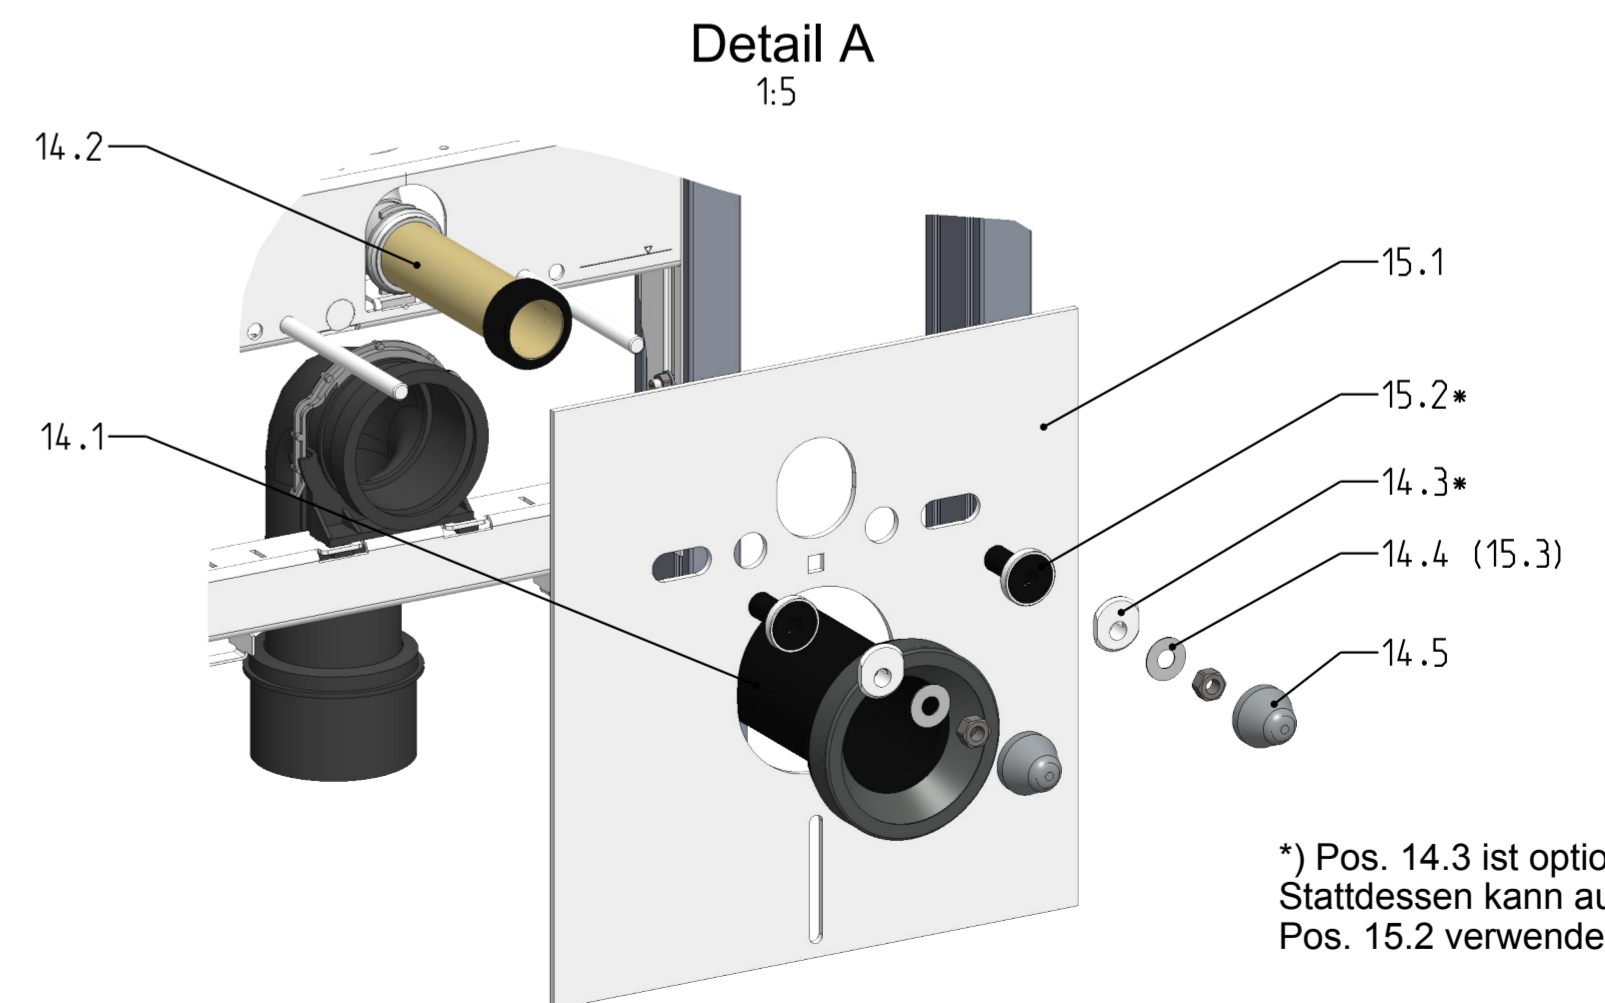

*) Pos. 14.3 ist optional.
Stattdessen kann auch
Pos. 15.2 verwendet werden.

Maß und technische Änderungen vorbehalten. Für die Richtigkeit der Angaben, die sich auf Fremdprodukte beziehen, übernehmen wir keine Gewähr. Alle Rechte vorbehalten. Änderungen, Nachdrucke und fotomechanische Wiedergabe, auch auszugsweise, bedürfen der ausdrücklichen Genehmigung der Firma MHS Montagesysteme für Heizung und Sanitär, A-8510 Stainz.