


Pos-Nr.	Benennung
1	Unterputzpülkasten
2	Abfluss
3	Holzplatte für Lüfterbefestigung
4	Holzplatte für Stützgriffbefestigung
5	Unibox 720
6	Absperrer: Grohe 29802000-3/4"
7	Schallschutz-/WC-Anschlussset
8	Schallschutzmatte
9	Schwerlastankerbolzen M8x80

Alle Maße in mm. Maß und technische Änderungen vorbehalten. Für die Richtigkeit der Angaben, die sich auf Fremdprodukte beziehen, übernehmen wir keine Gewähr. Alle Rechte vorbehalten. Änderungen, Nachdrucke und fotomechanische Wiedergabe, auch auszugsweise, bedürfen der ausdrücklichen Genehmigung der Firma MHS Montagesysteme für Heizung und Sanitär, A-8510 Stainz.

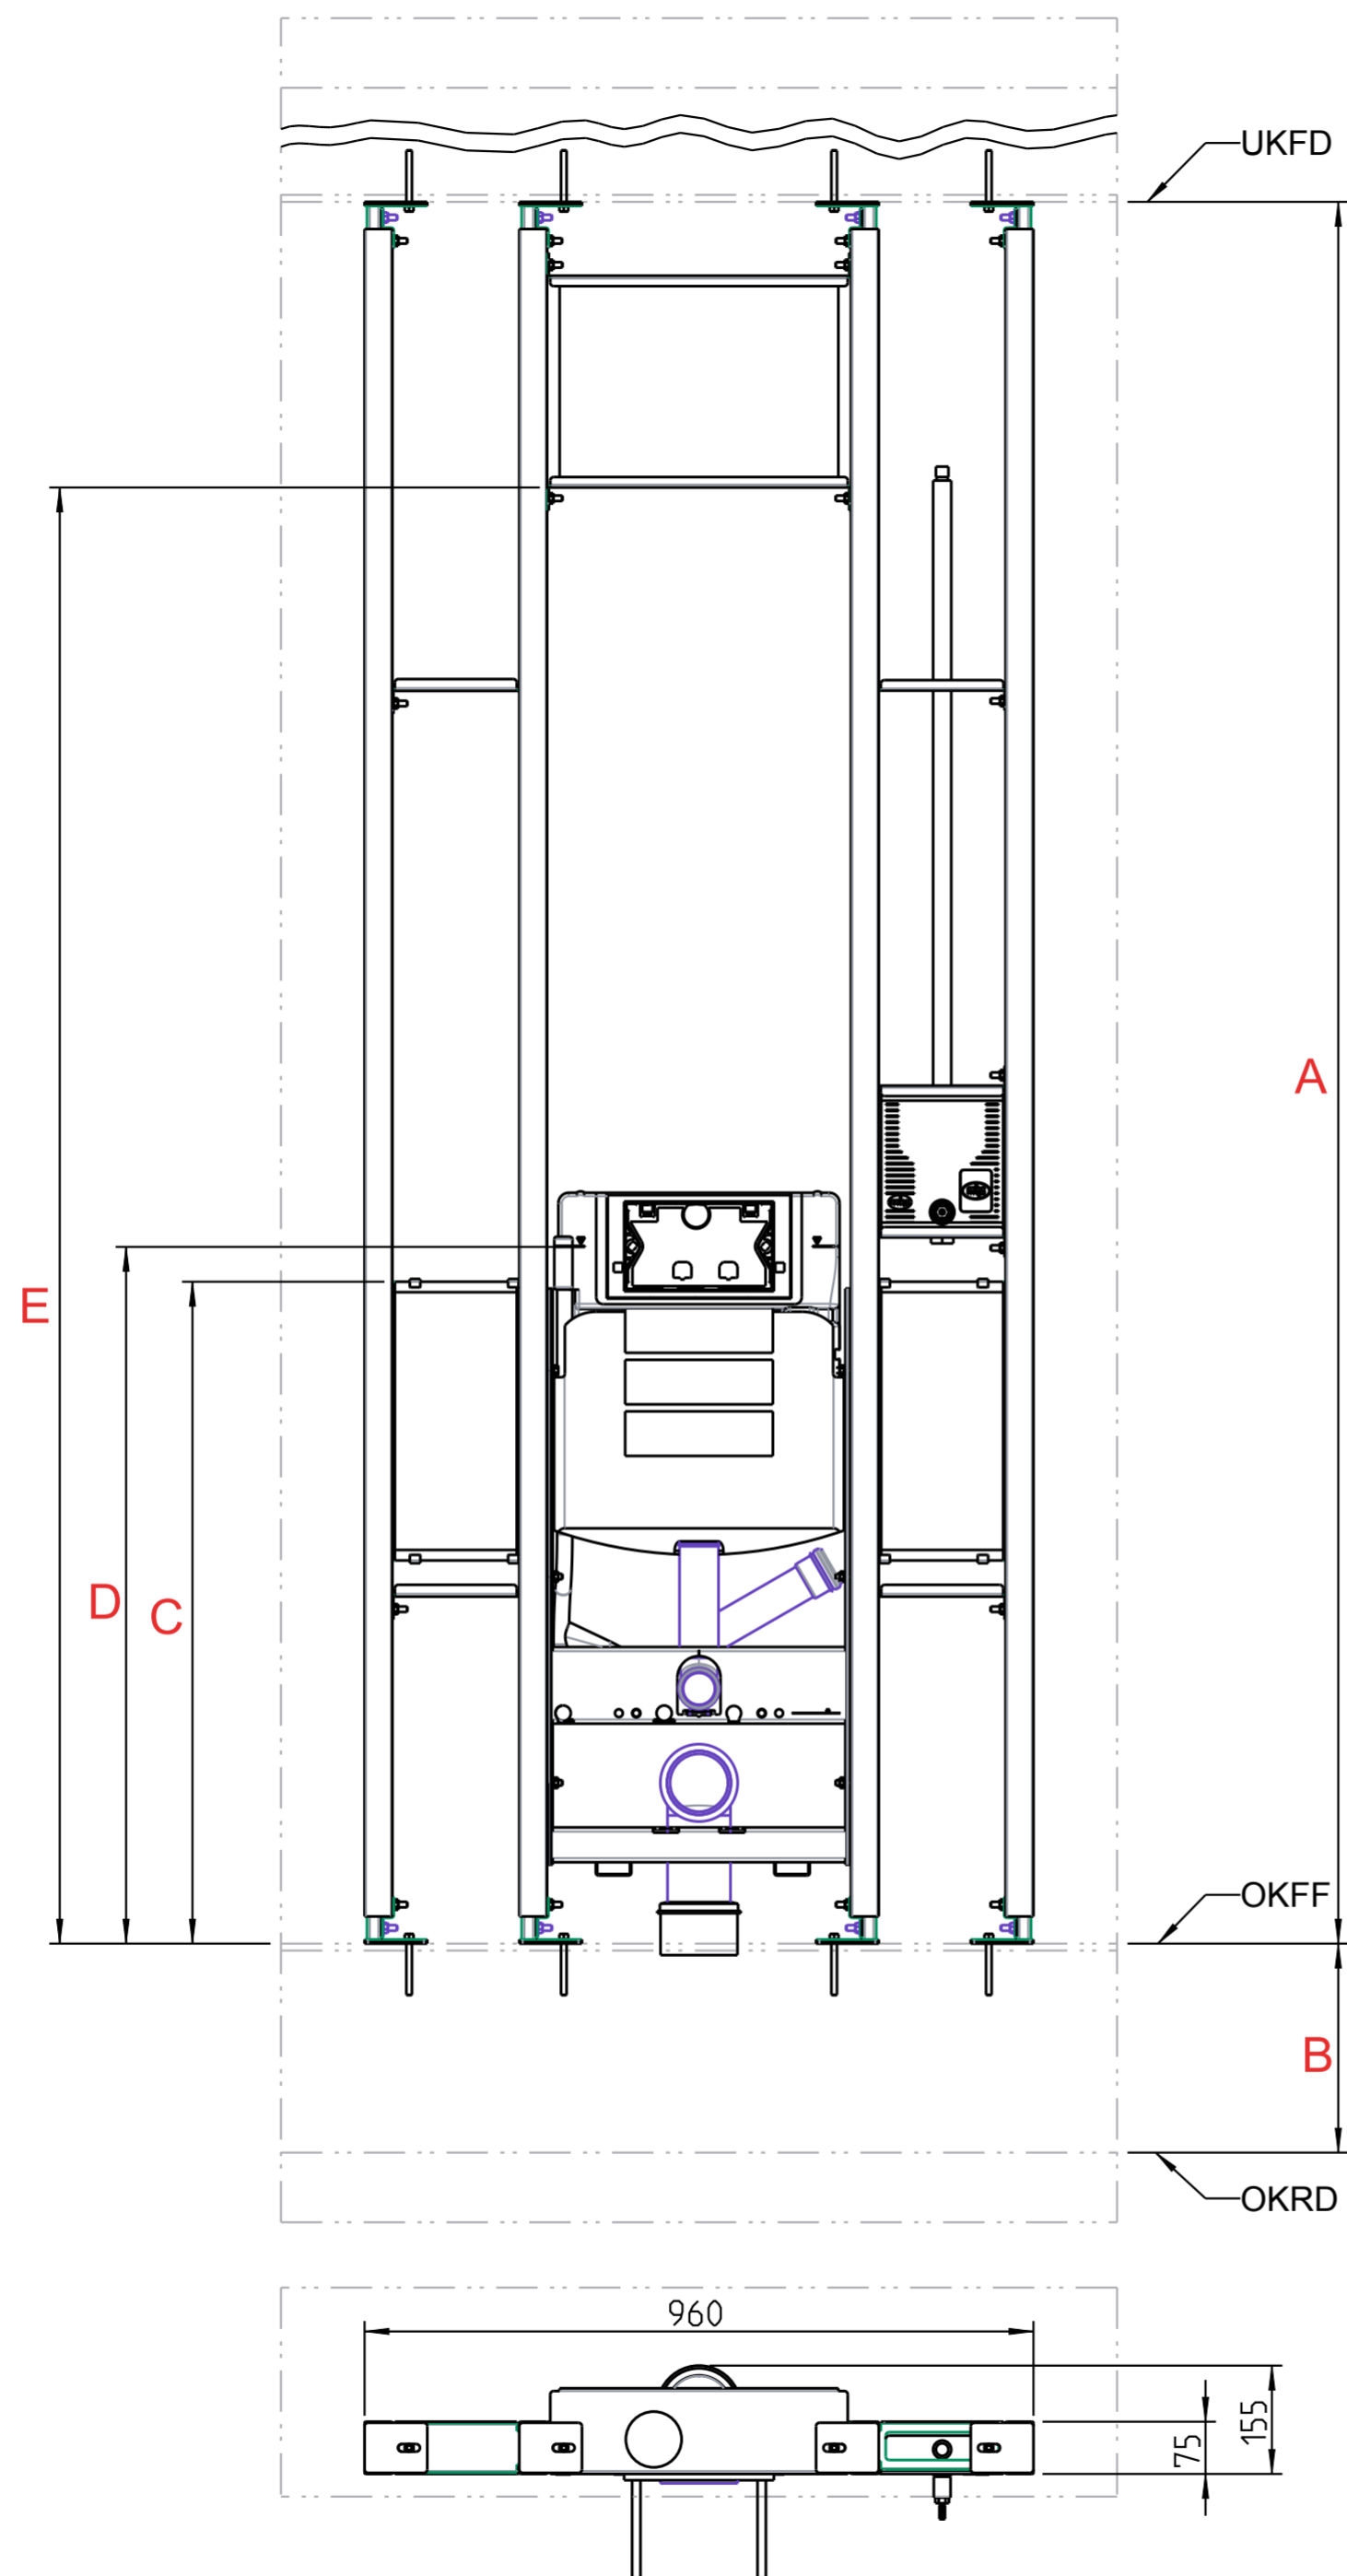

Bestelldaten:	
Typ:	M0224
Menge:	
A Raumhöhe:	
B Fußbodenaufbau:	
C Höhe Oberkante Holzplatte:	
D Meterrisshöhe:	
E Lüfterhöhe:	
Einrichtungsgegenstände (Fabrikat und Type):	
GIS WC Sig 12 Geberit 461.316.00.5	

Alle Maße in mm. Maß und technische Änderungen vorbehalten. Für die Richtigkeit der Angaben, die sich auf Fremdprodukte beziehen, übernehmen wir keine Gewähr. Alle Rechte vorbehalten. Änderungen, Nachdrucke und fotomechanische Wiedergabe, auch auszugsweise, bedürfen der ausdrücklichen Genehmigung der Firma MHS Montagesysteme für Heizung und Sanitär, A-8510 Stainz.